



**SCHNITT I-I**

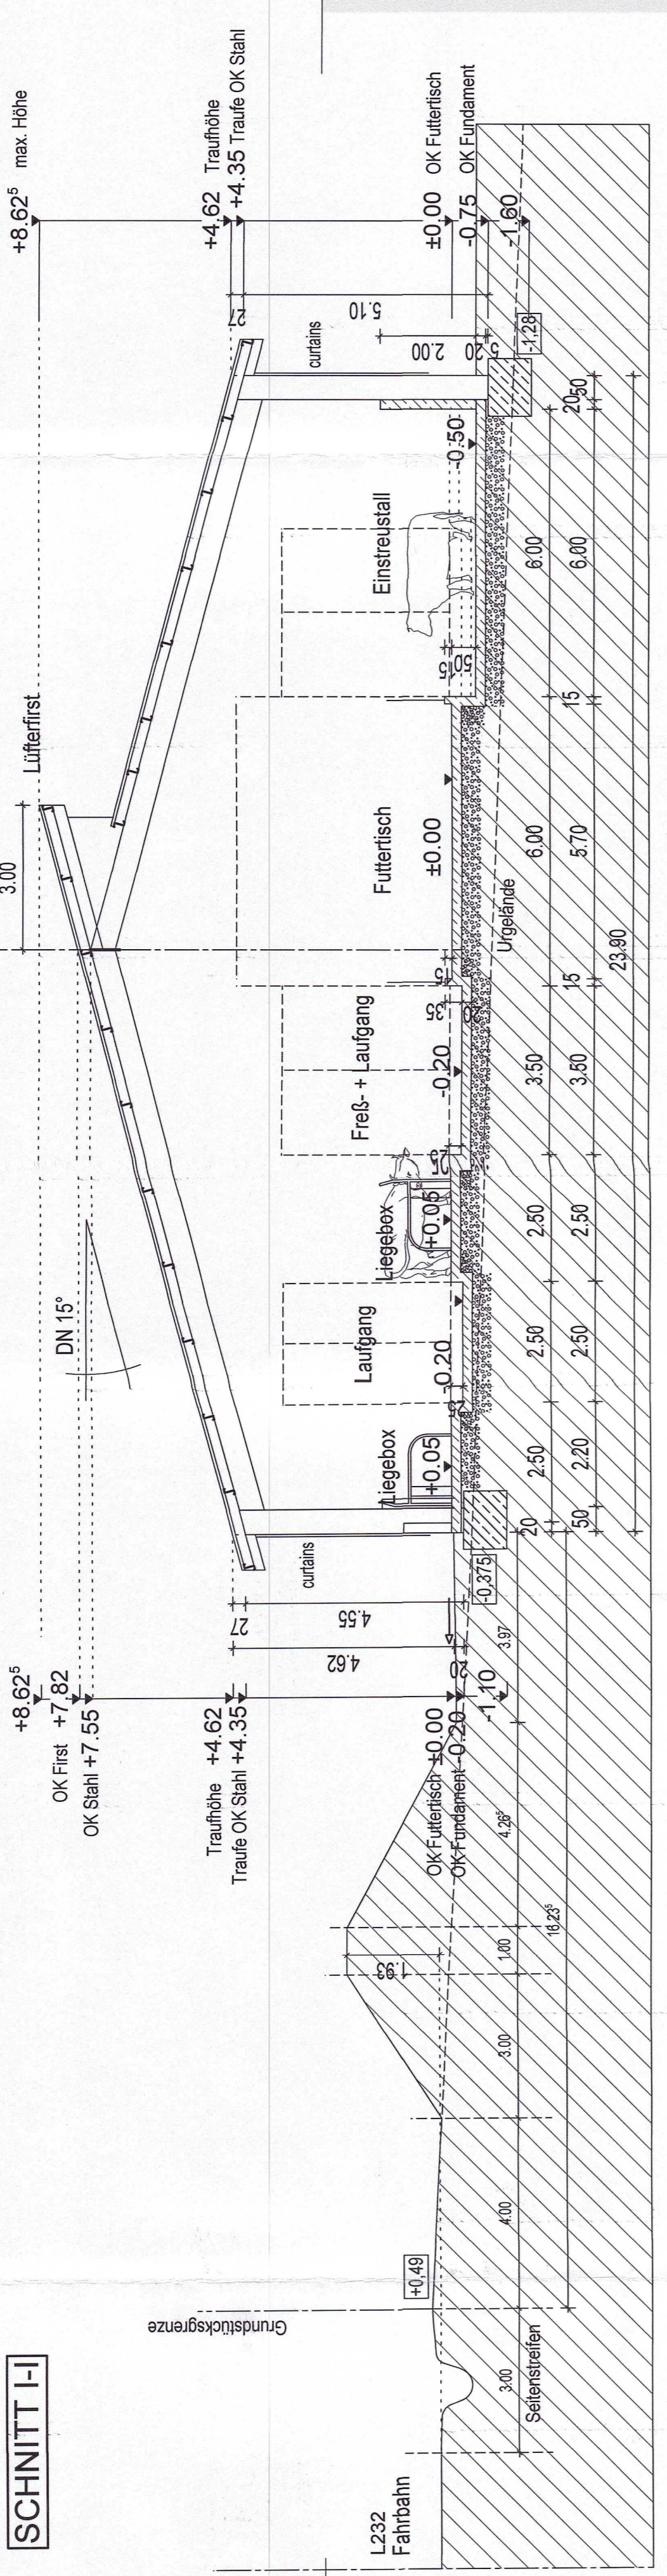

**GRUNDRISS**

Oberflächenwasser läuft frei zur Versickerung auf das Grundstück

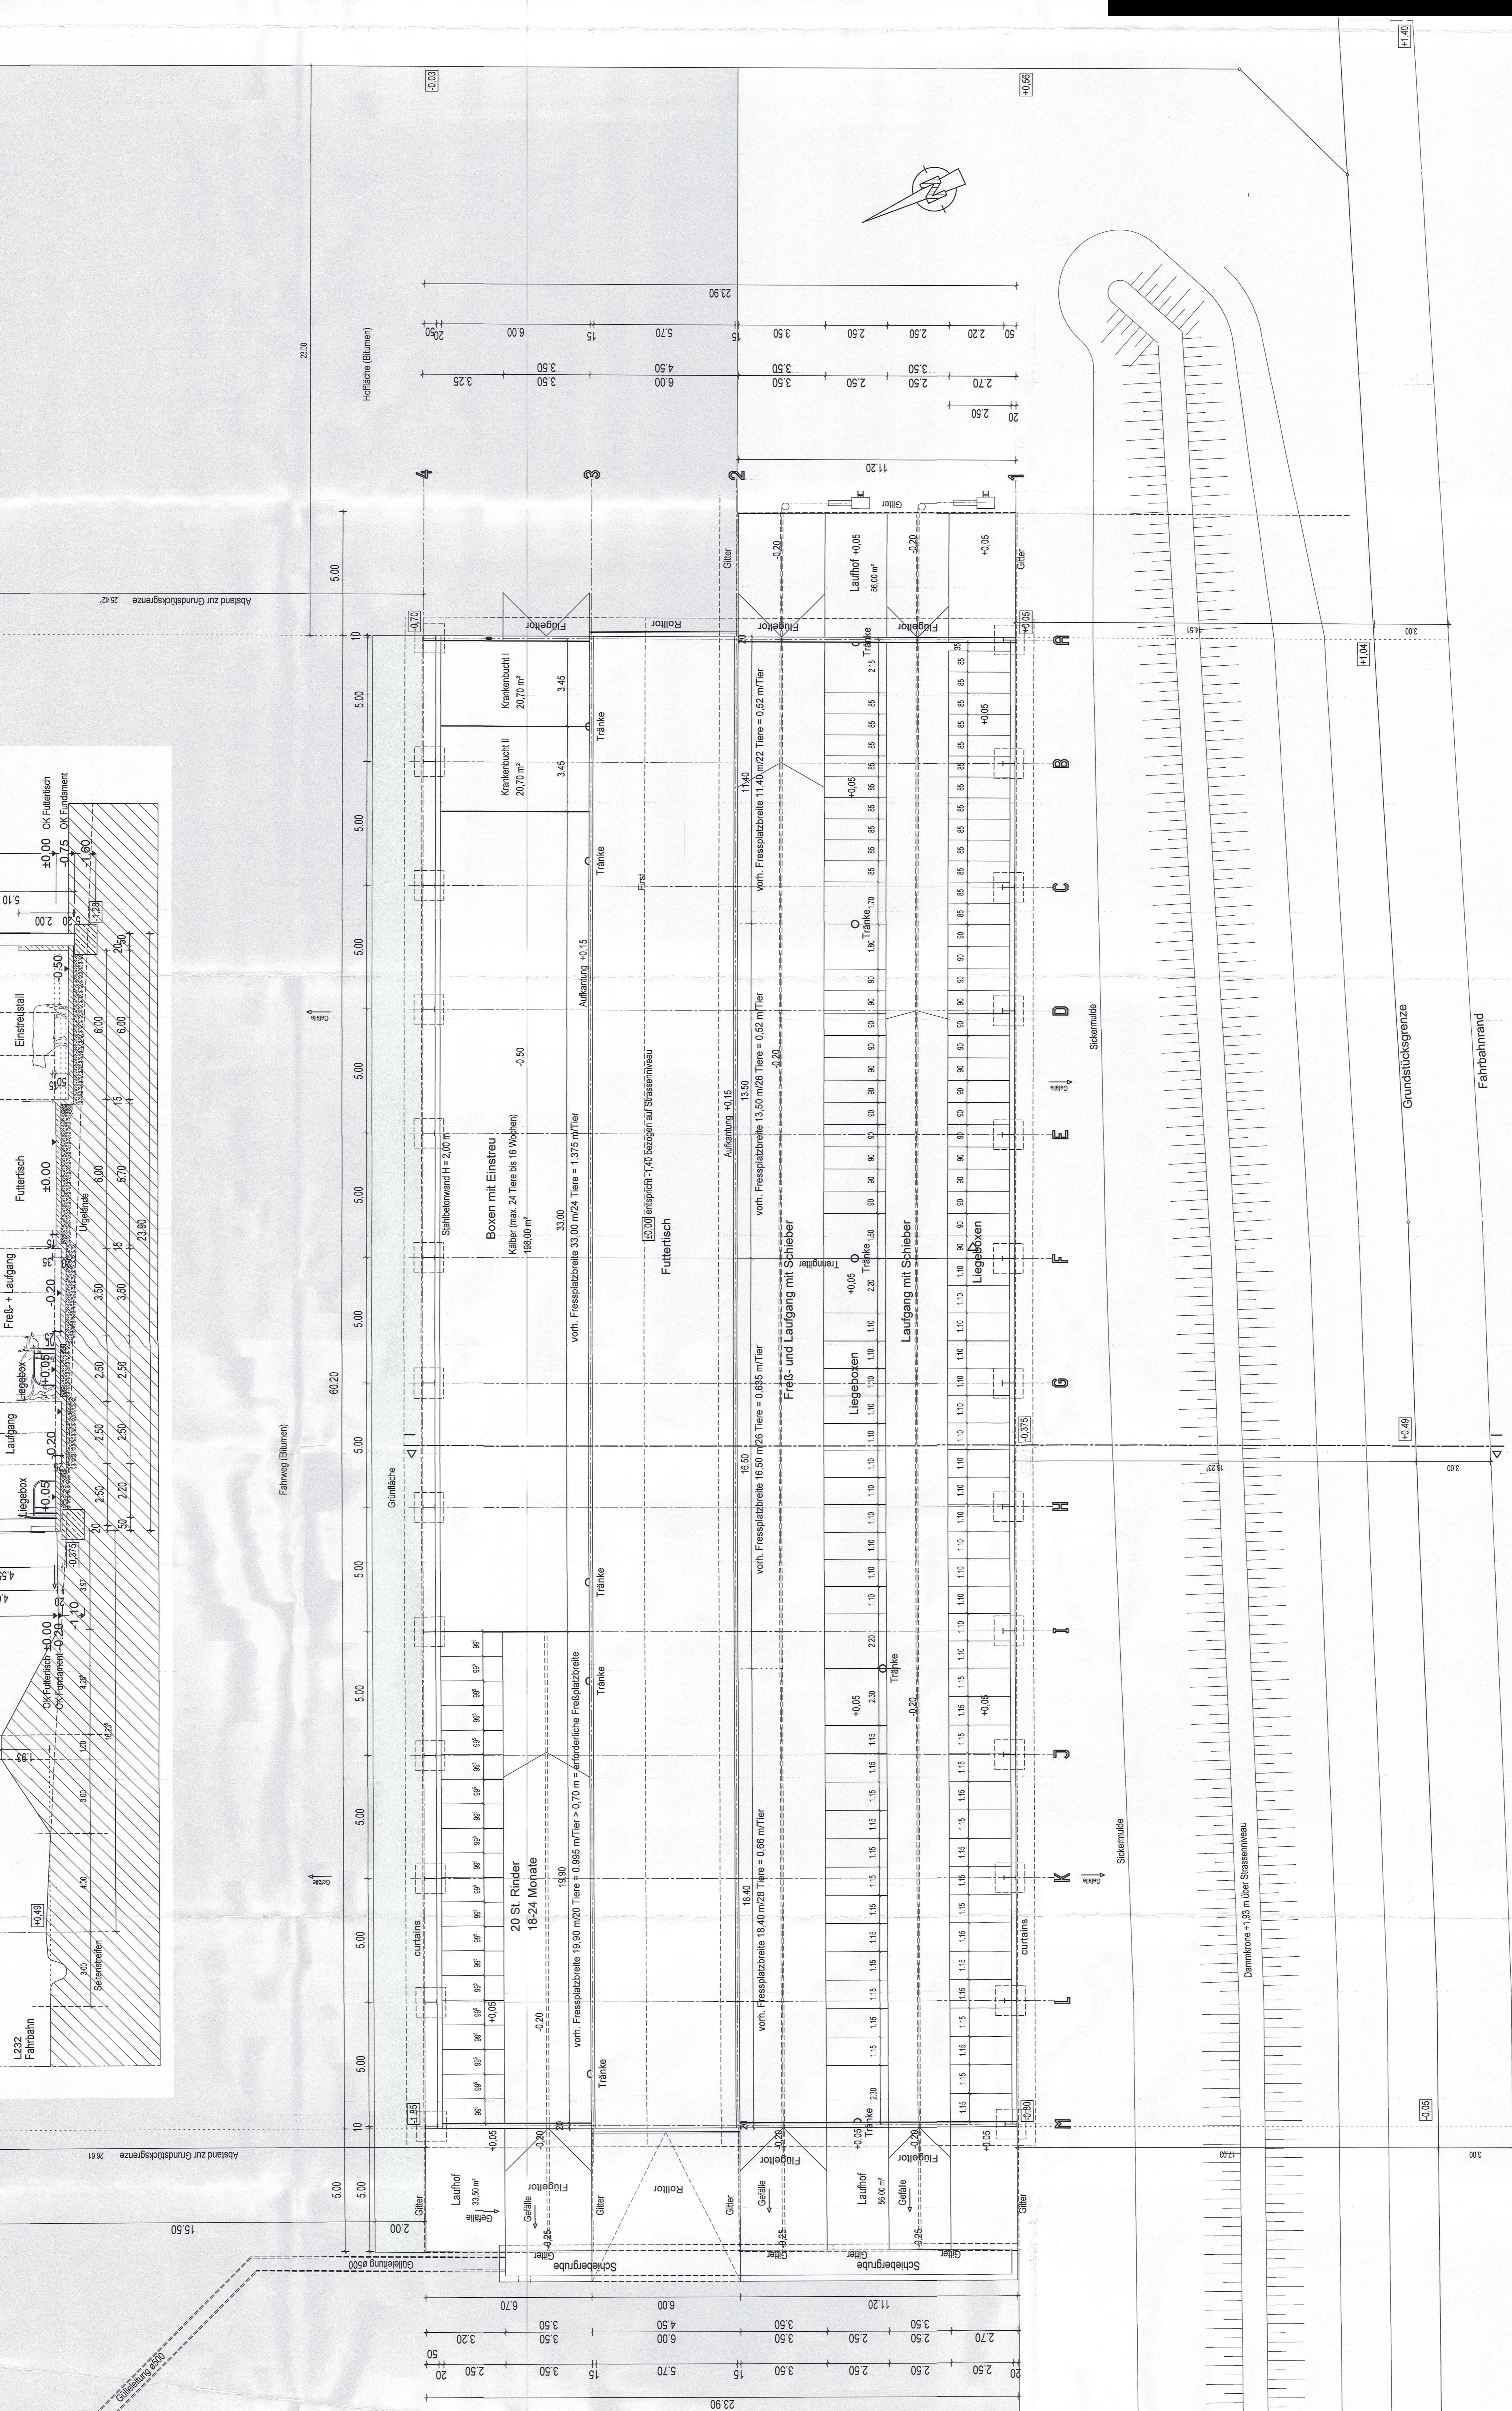

L 232