[redacted]

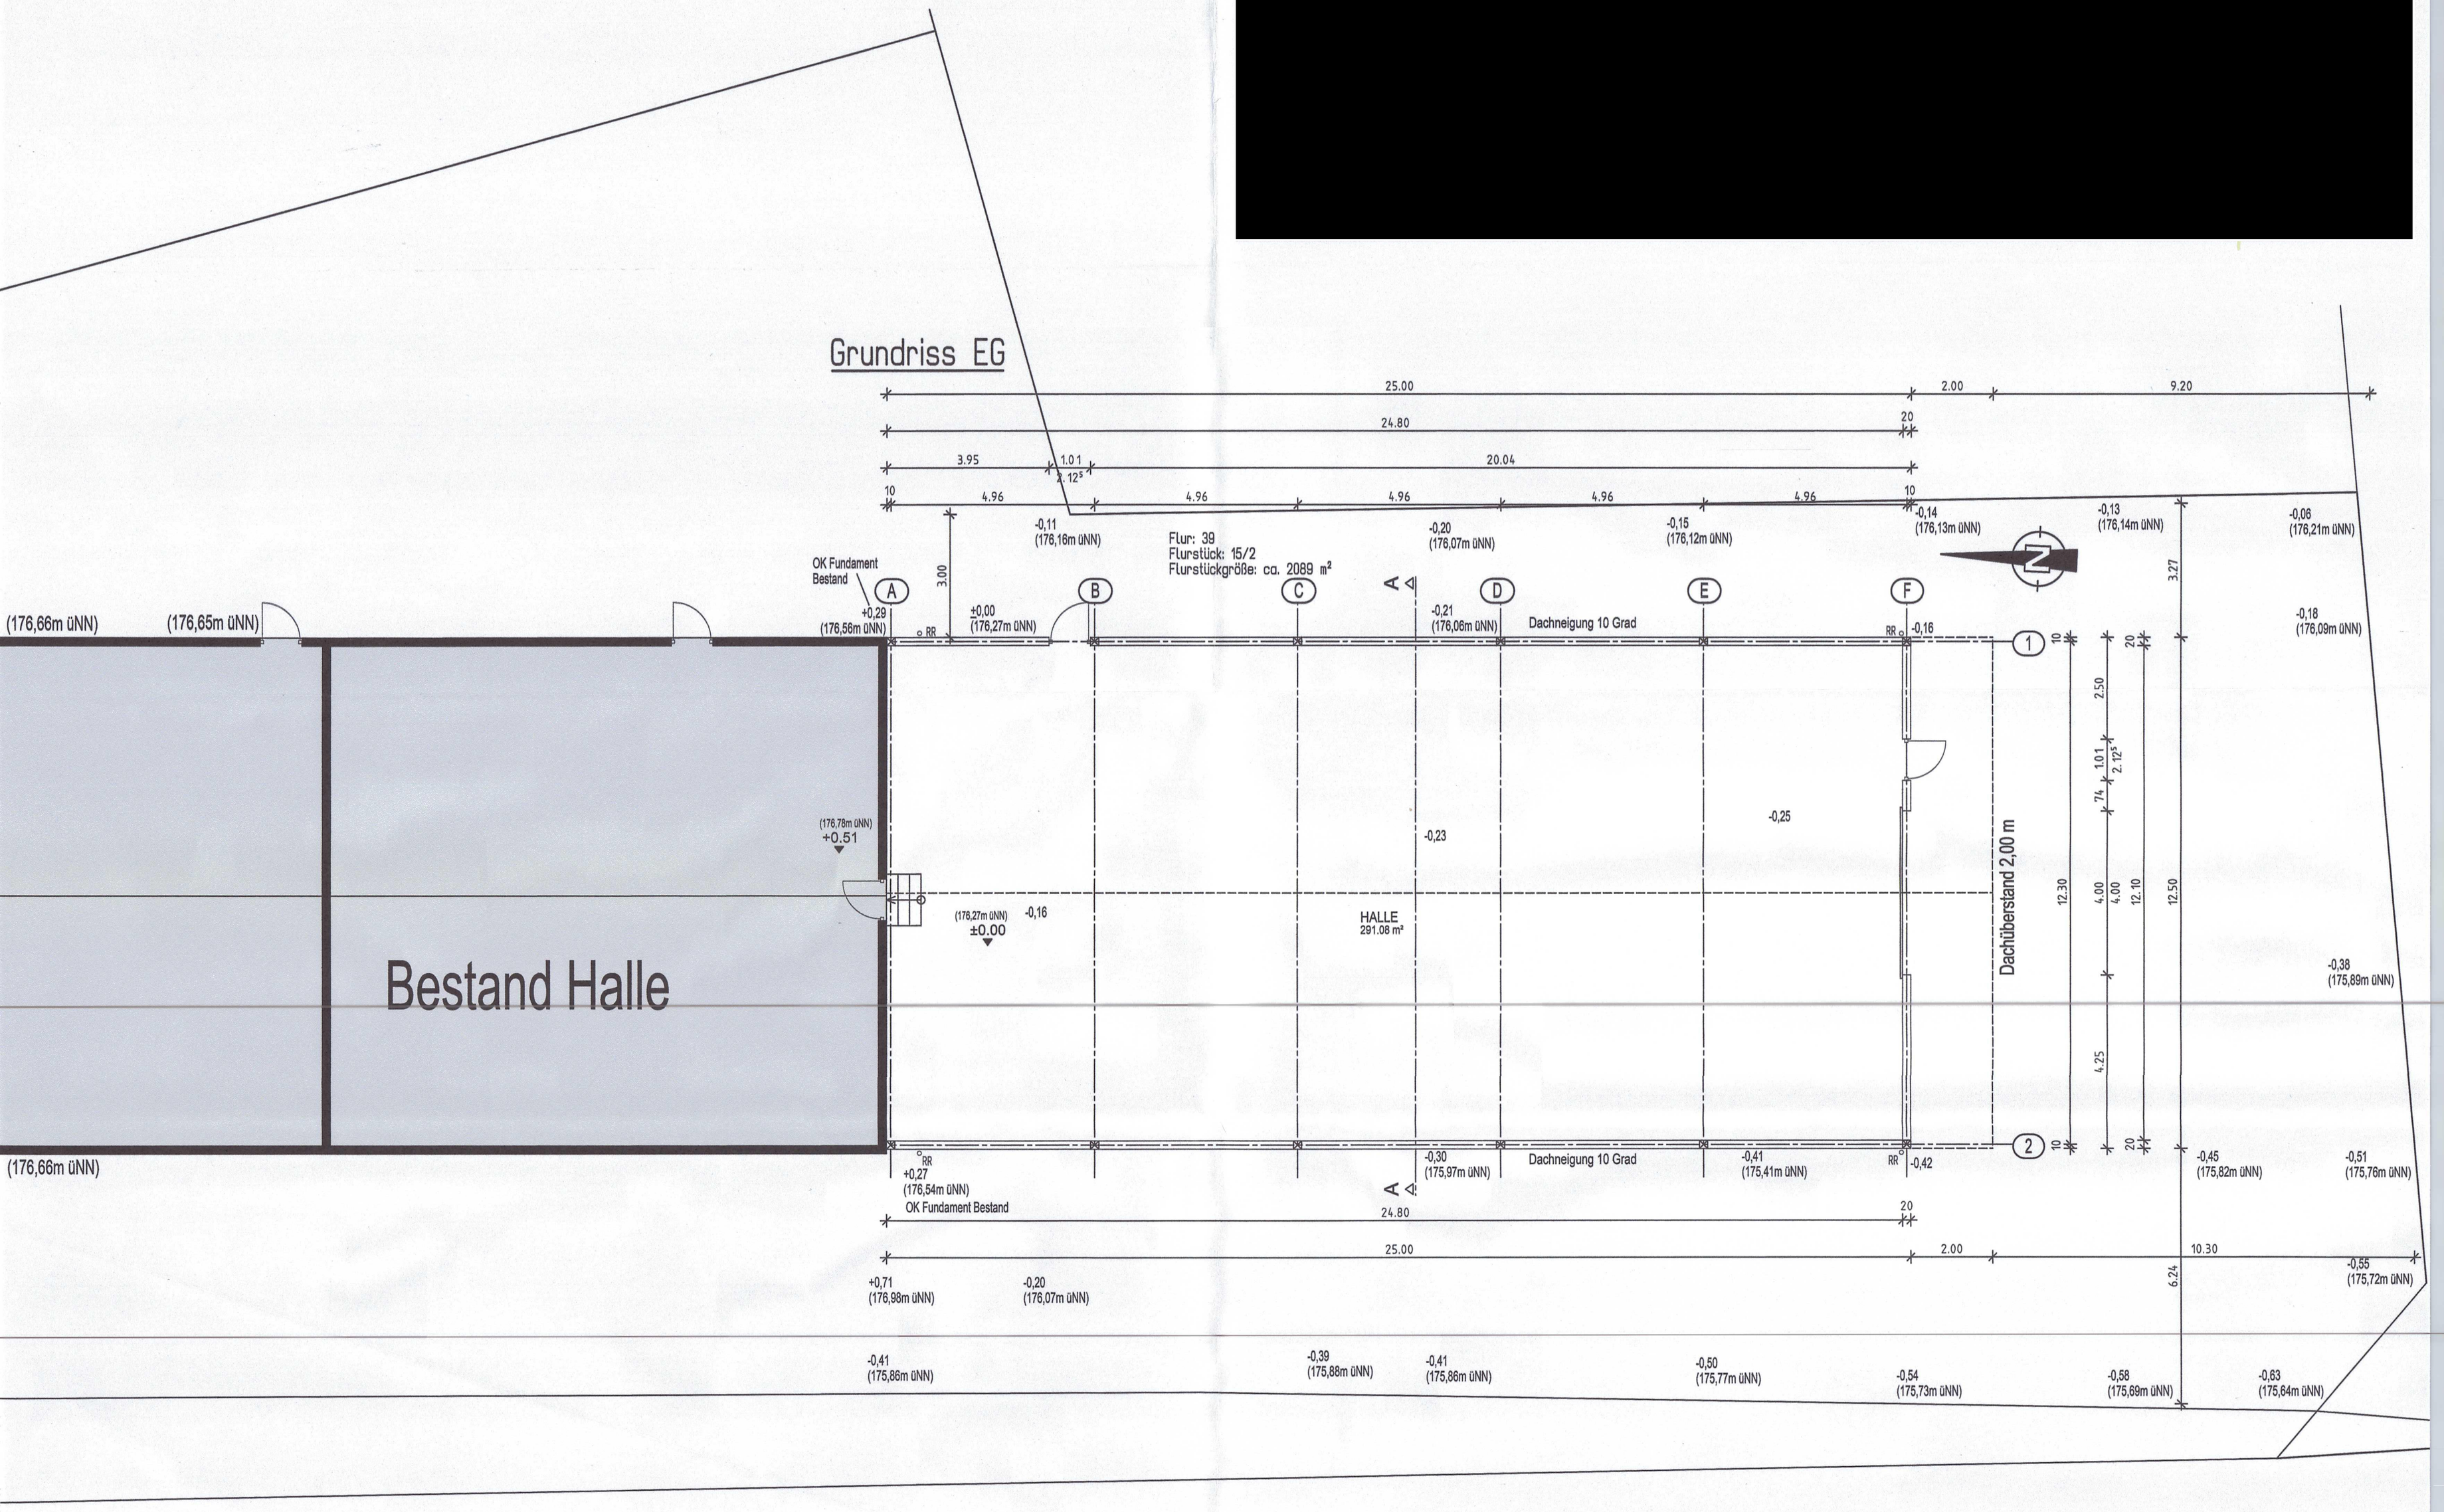

Grundriss EG
Bestand Halle
Flur: 39
Flurstück: 15/2
Flurstückgröße: ca. 2089 m²
HALLE
291.08 m²
Dachneigung 10 Grad
Dachüberstand 2,00 m
OK Fundament Bestand
(176,66m üNN)
(176,65m üNN)
(176,78m üNN)
+0.51
(176,27m üNN)
±0.00
+0,29
(176,56m üNN)
±0,00
(176,27m üNN)
+0,27
(176,54m üNN)
+0,71
(176,98m üNN)
-0,11
(176,16m üNN)
-0,20
(176,07m üNN)
-0,15
(176,12m üNN)
-0,14
(176,13m üNN)
-0,13
(176,14m üNN)
-0,06
(176,21m üNN)
-0,18
(176,09m üNN)
-0,38
(175,89m üNN)
-0,45
(175,82m üNN)
-0,51
(175,76m üNN)
-0,55
(175,72m üNN)
-0,41
(175,86m üNN)
-0,39
(175,88m üNN)
-0,41
(175,86m üNN)
-0,50
(175,77m üNN)
-0,54
(175,73m üNN)
-0,58
(175,69m üNN)
-0,63
(175,64m üNN)
-0,30
(175,97m üNN)
-0,41
(175,41m üNN)
-0,42
-0,21
(176,06m üNN)
-0,16
-0,23
-0,25
25.00
24.80
20.04
9.20