




ANSICHT SÜD-WESTEN

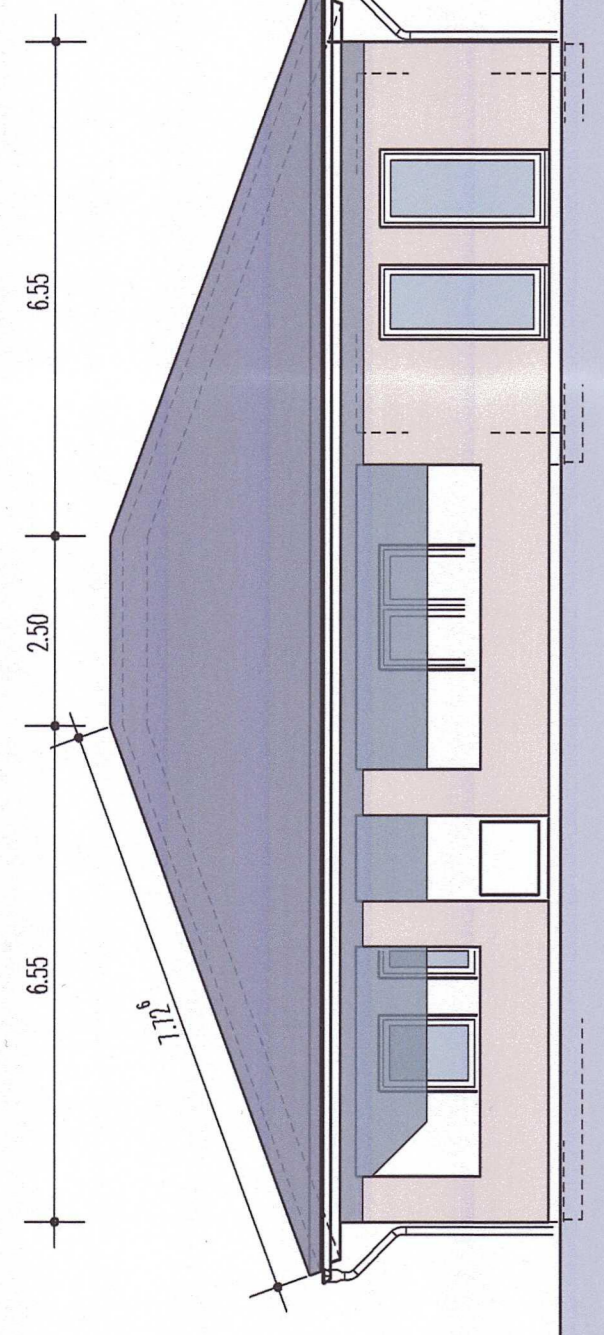



ANSICHT SÜD-OSTEN

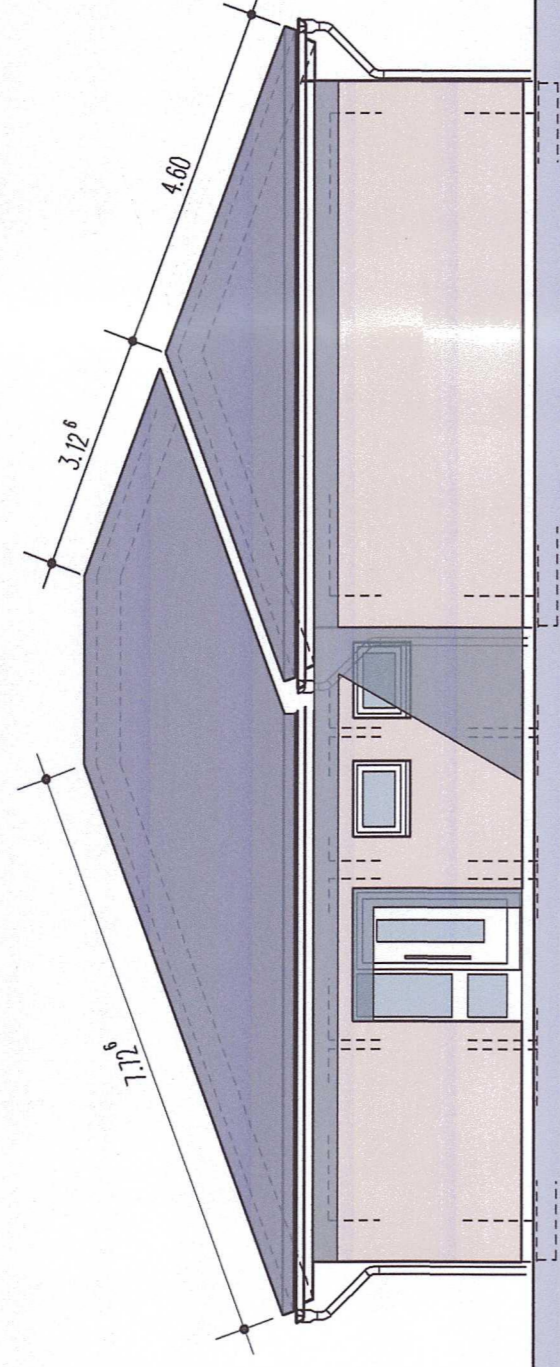



ANSICHT NORD-WESTEN

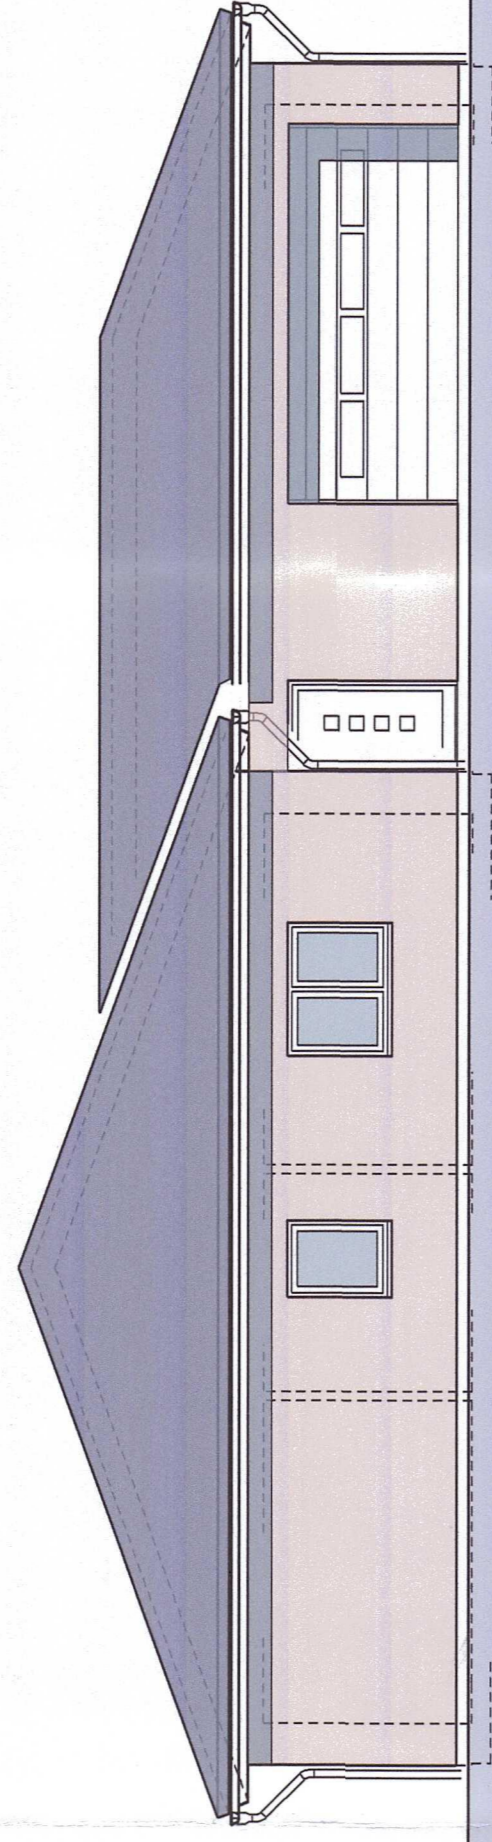

ANSICHT NORD-OSTEN

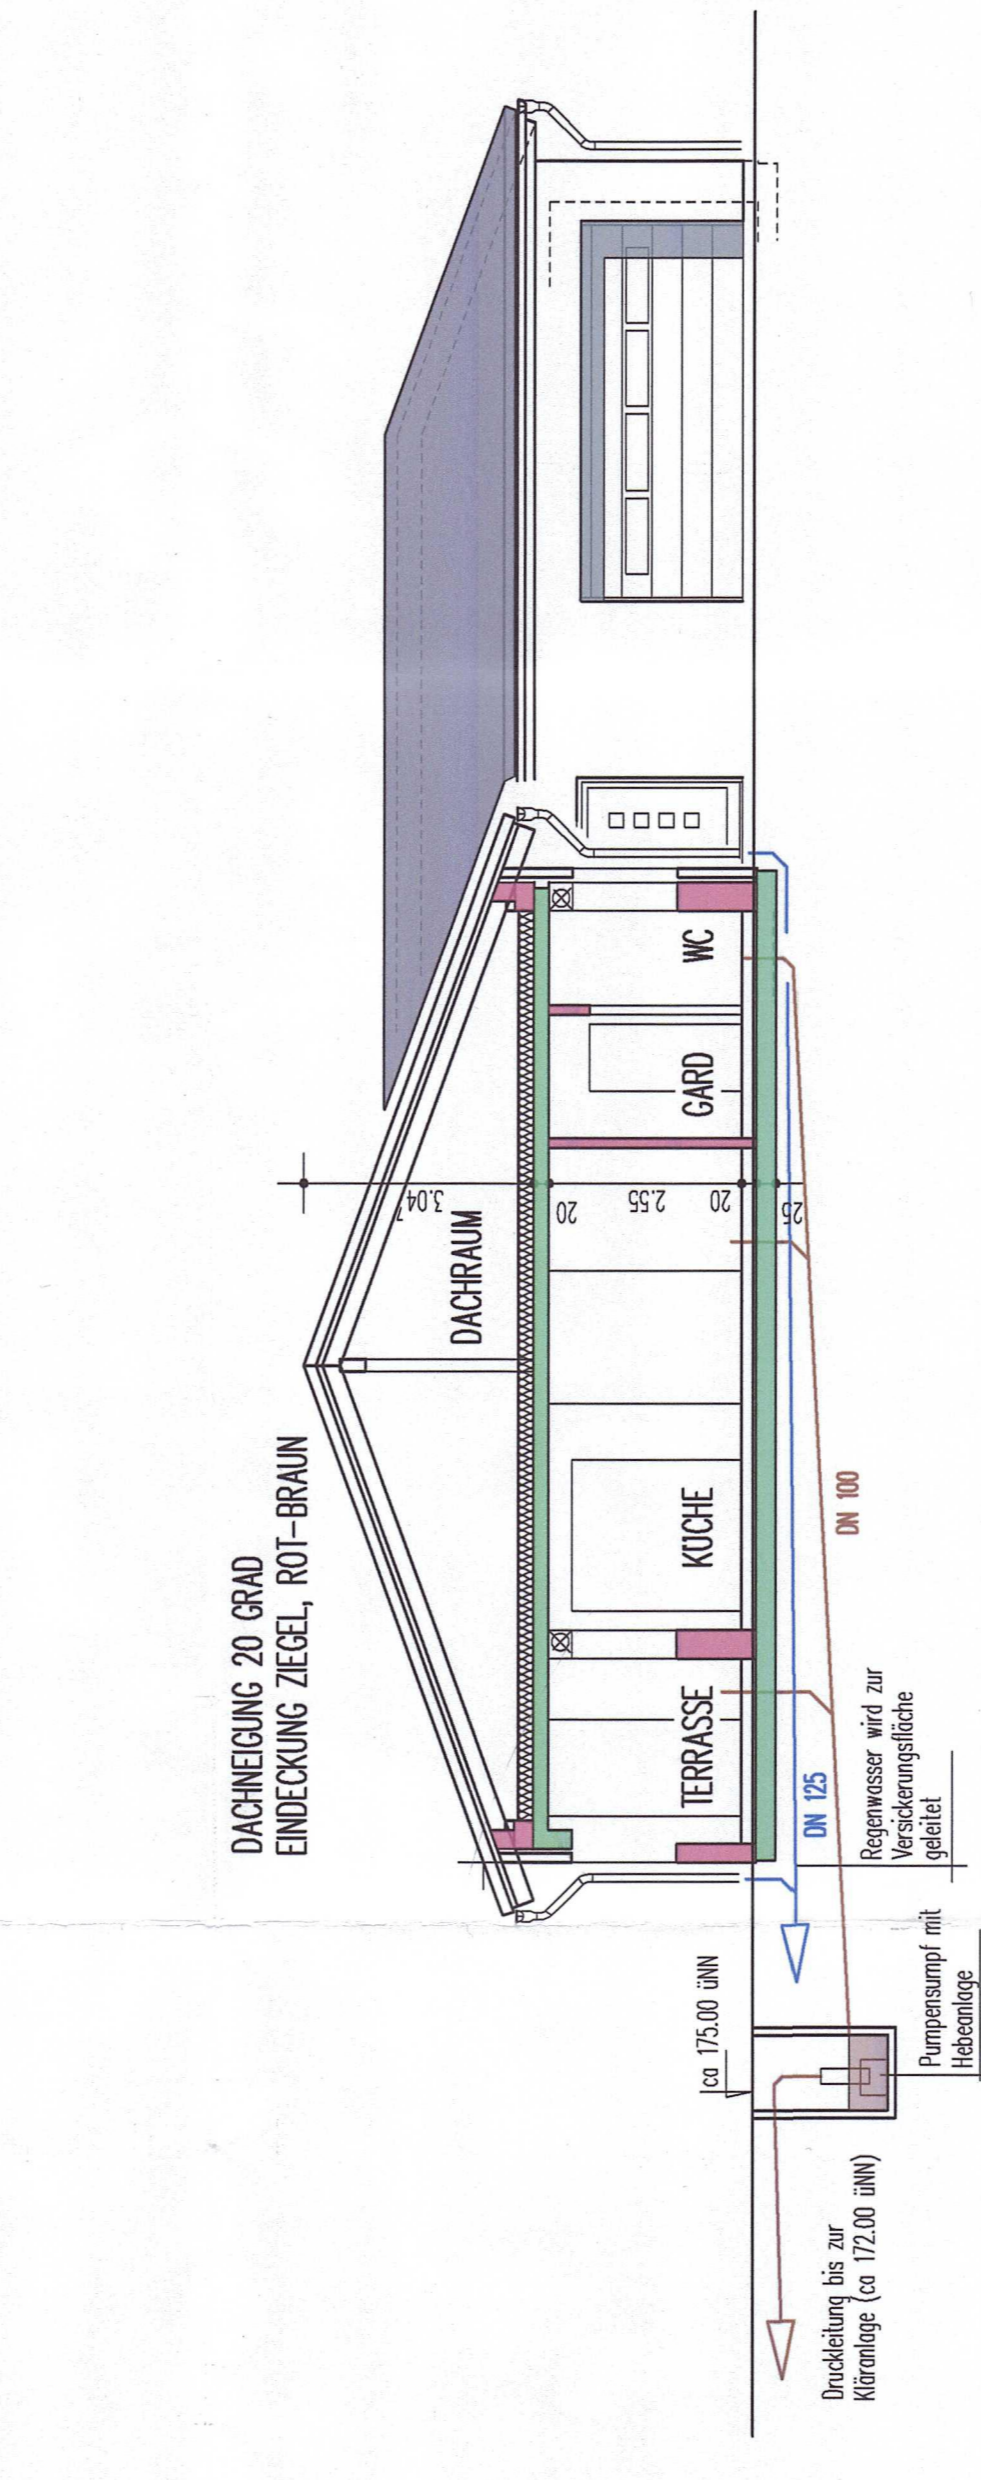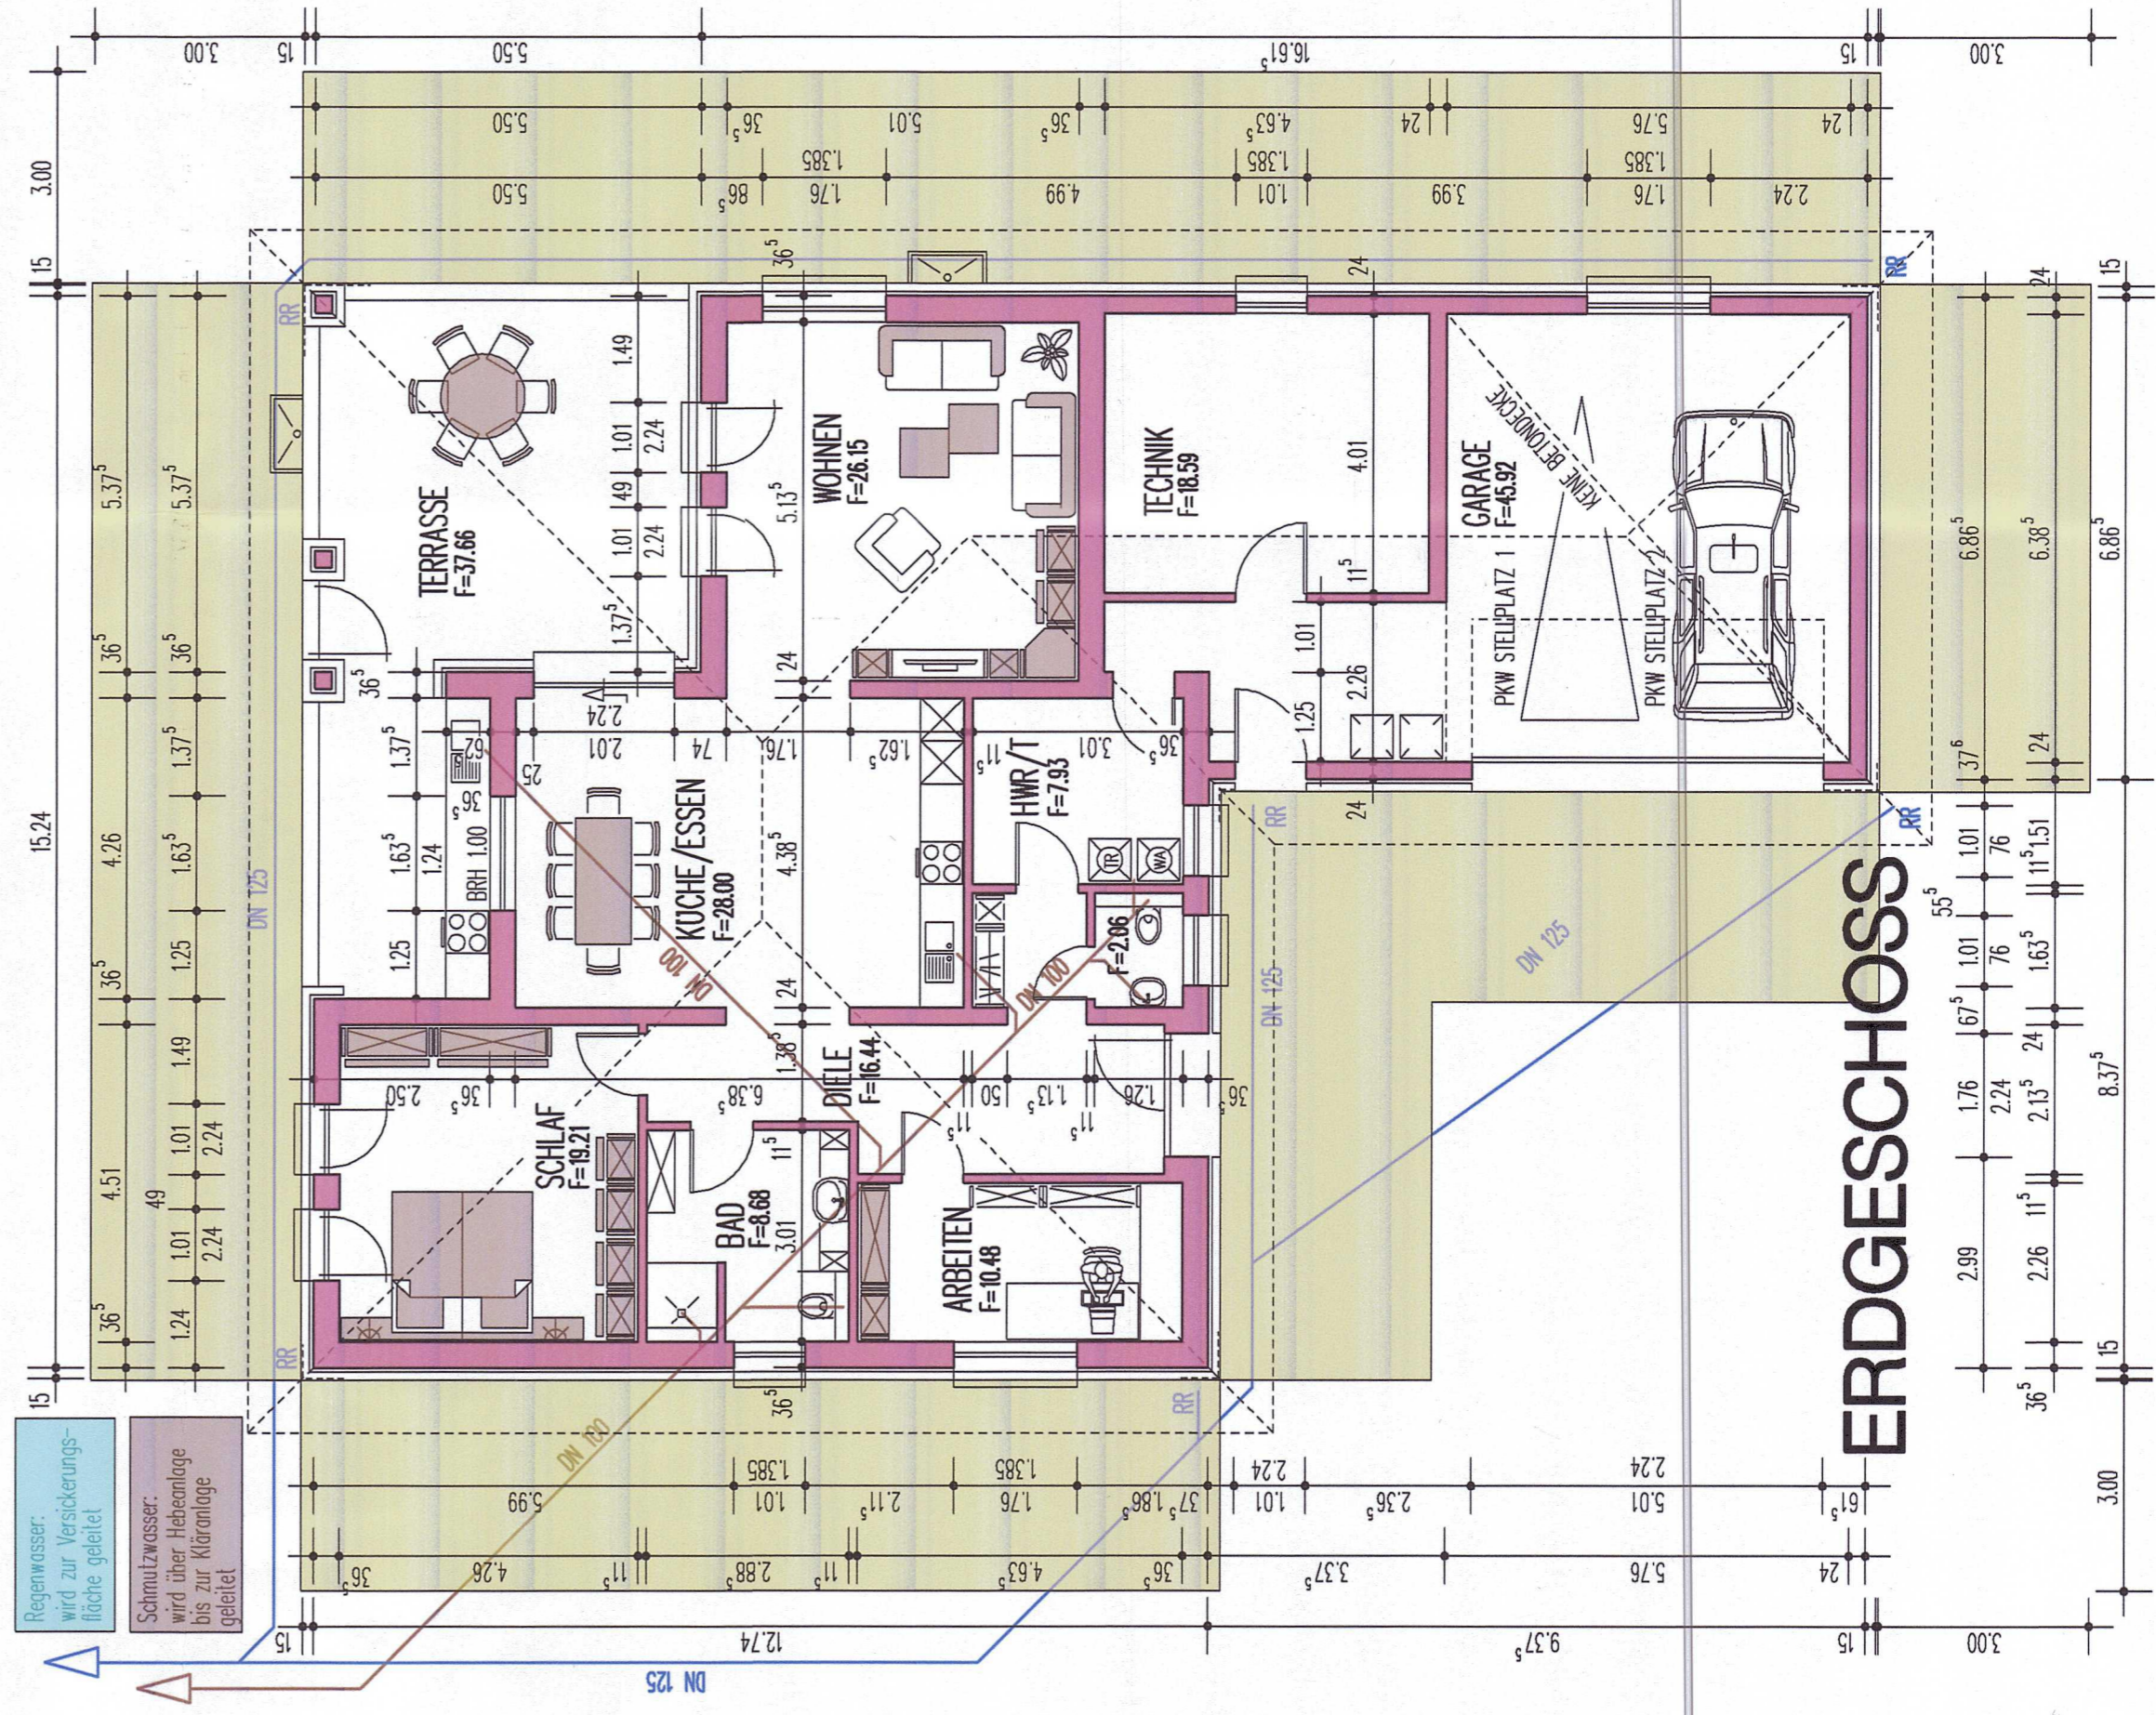

SCHNITT A-A

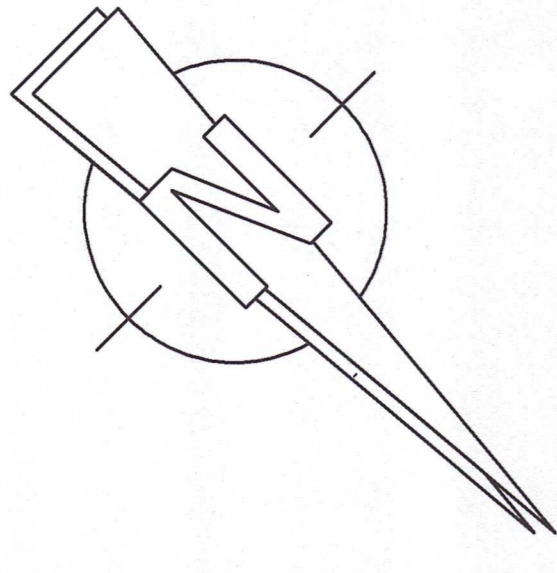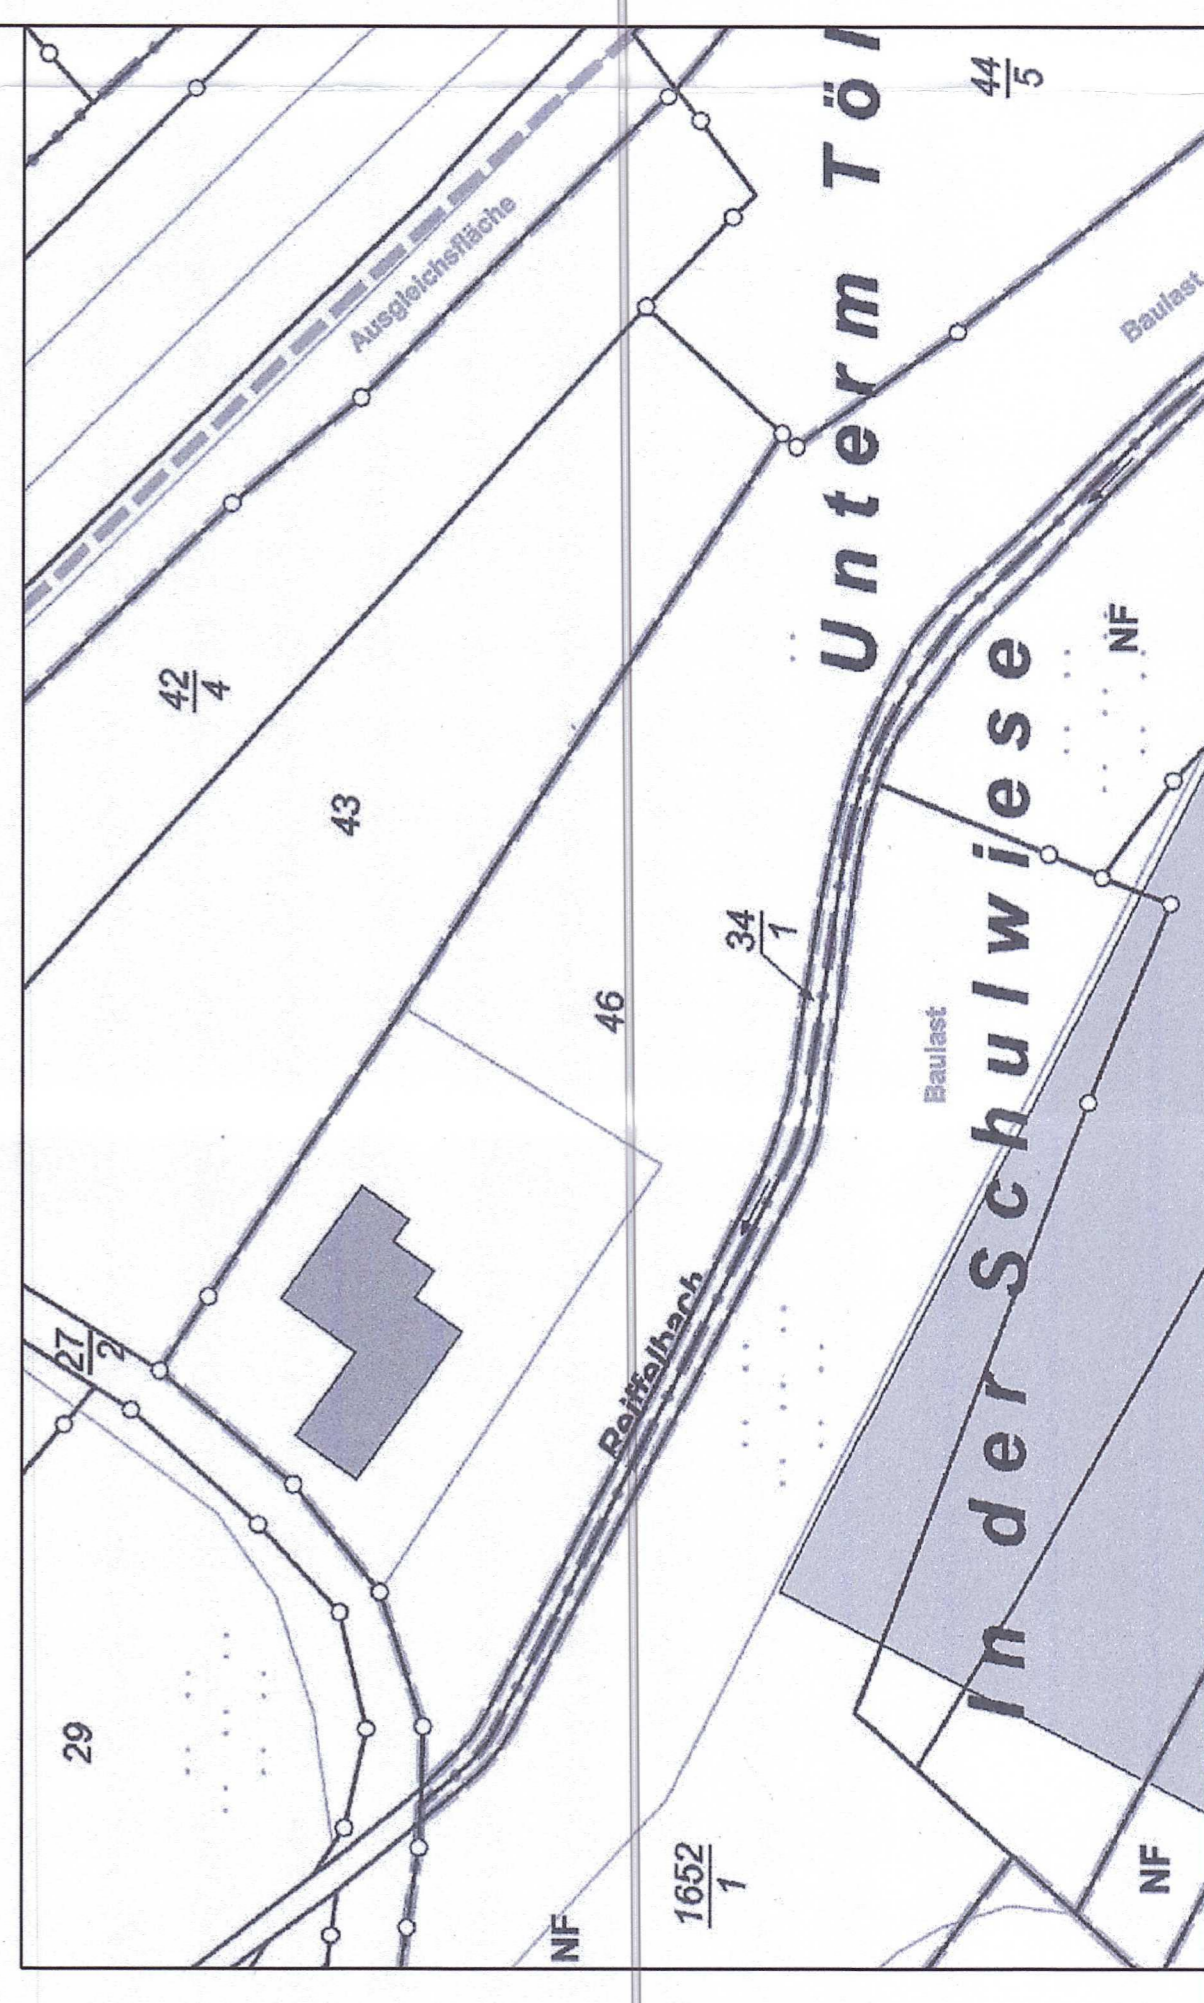

LEGENDE

- BESTEHENDE BAUTEILE
- ABZUBRECHENDE BAUTEILE
- NEUE BAUTEILE MAUERWERK/BETON
- NEUE BAUTEILE HOLZ- U. TROCKENBAU
- ABSTANDSFLÄCHE
- SCHUTZWASSER
- REGENWASSER

DATUM	GEÄNDERT / ERGANZT
02.07.2022	KELLER EINFÜLLT, GARAGE 2,00 m BREITER

ERRICHTUNG EINES WOHNHAUSES MIT DOPPELGARAGE